O2

okna w zakrystii
2 szt.

widok od strony elewacji

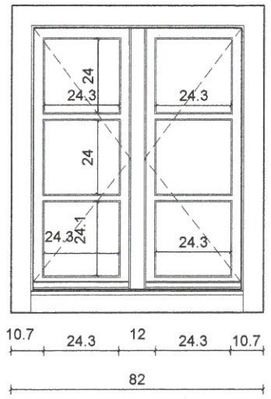

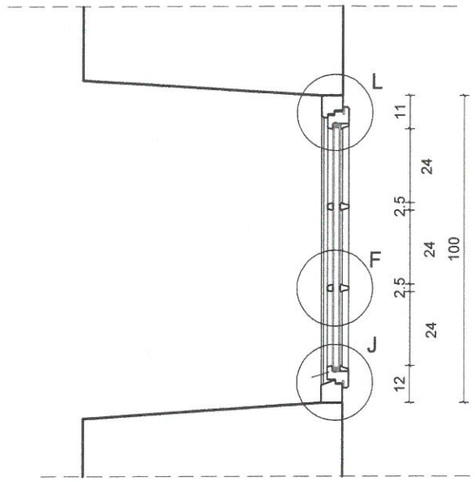

przekrój pionowy - schemat

widok od strony wnętrza

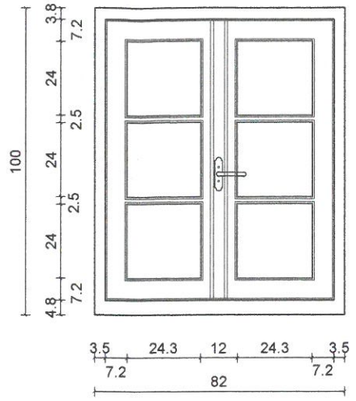

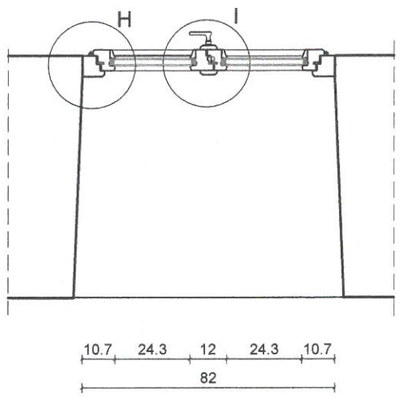

przekrój poziomy - schemat

od strony wnętrza montować listwę przymykową i klamkę na środku listwy przymykowej; klamka mosiężna, stylowa z zakupu; wzór przedstawić do akceptacji komisji konserwatorskiej;

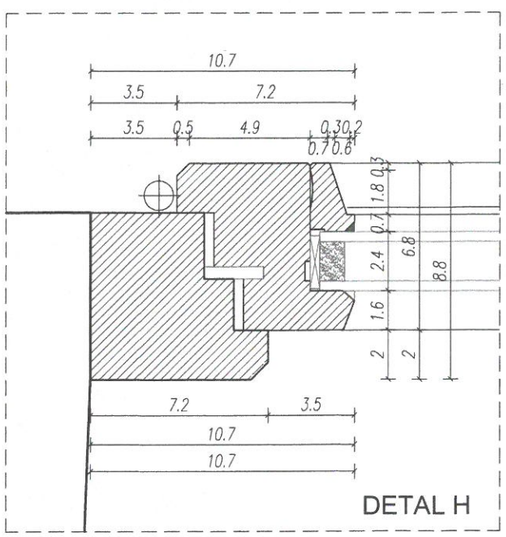

DETAL H

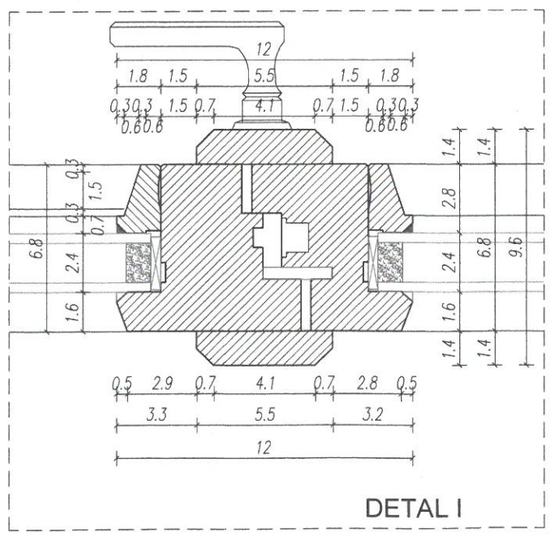

DETAL I

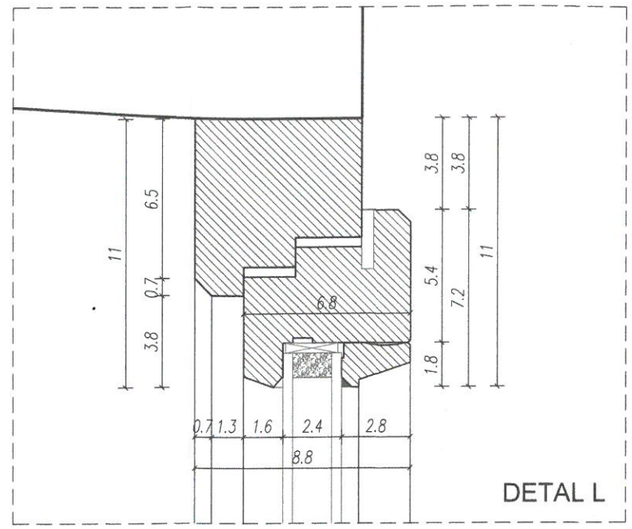

DETAL L

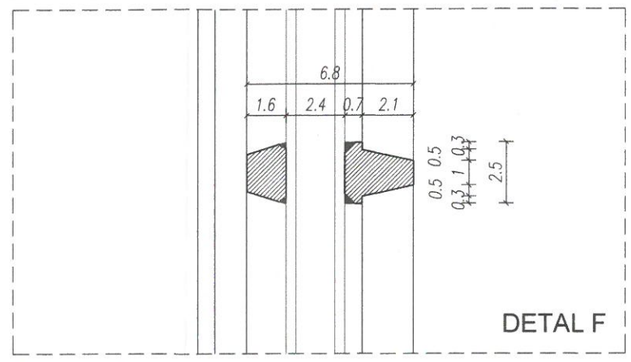

DETAL F

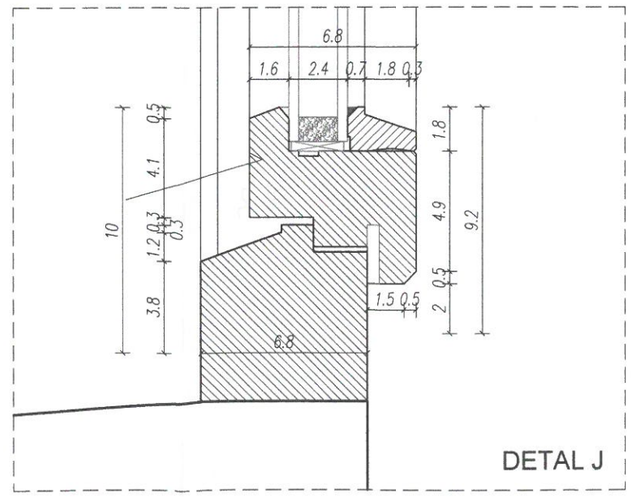

DETAL J

Wojewódzki Urząd Ochrony Zabytków
w Krakowie
Delegatura w Nowym Sączu
ul. Wiśniowieckiego 127, 33-300 Nowy Sącz
tel./fax 18 442-84-84

Załącznik do pozwolenia Nr 5/2022
DNS - 1.5142.2.2022.PC

Z UPOWAŻNIENIA
Małopolskiego Wojewódzkiego Konserwatora
Zabytków w Krakowie
p.o. Kierownika Delegatury
mgr Robert Kowalski

GENERALNY PROJEKTANT
PRACOWNIA ARCHITEKTONICZNA BOGNA GOSTYŃSKA
30-620 KRAKÓW, UL. DOBCZYCKA 19

TEMAT	WYMIANA STOLARKI OKIENNEJ W NAWIE, PREZBITERIUM, ZAKRYSTII I KAPLICY, WYMIANA DRZWI NA ELEWACJI POŁUDNIOWEJ ORAZ REMONT KONSERWATORSKI DREWNIANYCH DRZWI WEJŚCIOWYCH NA ELEWACJI ZACHODNIEJ, DREWNIANYCH ŻALUZJI W OTWORACH GŁOSOWYCH DZWONNICY ORAZ MASWERKU KAMIENNEGO NA ELEWACJI WSCHODNIEJ W KOŚCIELE PW. NAJŚWIĘTSZEJ MARII PANNY W WIELOGŁOWACH NA DZIAŁCE NR 364/1 OBR.WIELOGŁOWY		
LOKALIZACJA	DZIAŁCE NR 364/1 OBR.WIELOGŁOWY		
INWESTOR	PARAFIA PW. NAJŚWIĘTSZEJ MARII PANNY W WIELOGŁOWACH, 33-3111 WIELOGŁOWY 4		
BRANŻA	ARCHITEKTURA		
PROJEKTANT	BOGNA GOSTYŃSKA	MPOIA/021/2005	
PRZEDMIOT RYSUNKU	OKNO O2 - ZAKRYSTIA PROJEKT		
FAZA PB	SKALA 1:20	11 2021	NR RYSUNKU A-02