


WIDOK OD STRONY ZEWNĘTRZNEJ

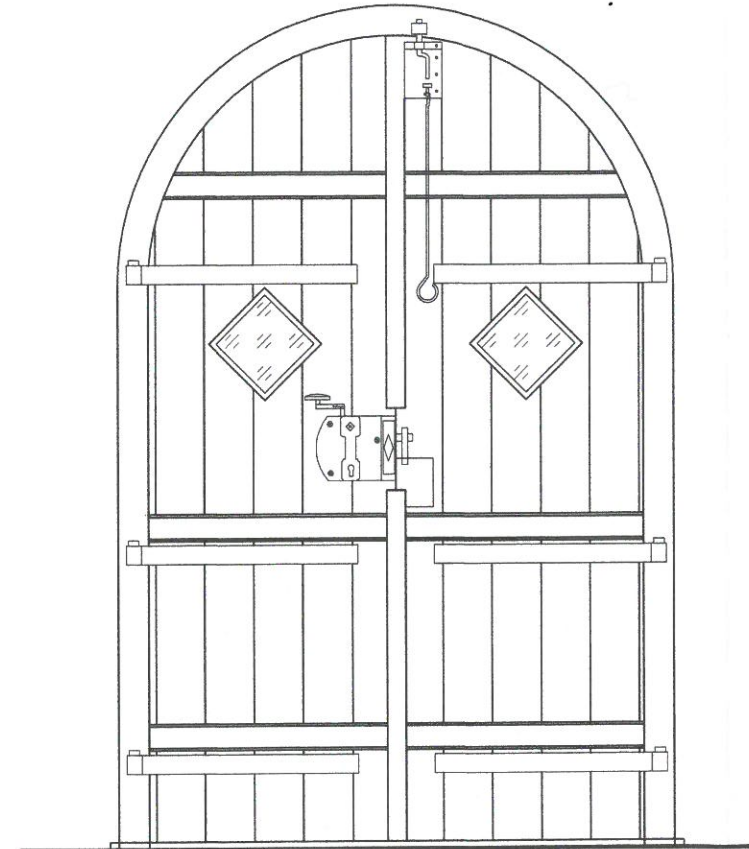

DRZWI WEJŚCIOWE DO KOŚCIOŁA - ELEWACJA POŁUDNIOWA

WIDOK OD STRONY WNĘTRZA

DW.1

Wojewódzki Urząd Ochrony Zabytków  
w Krakowie  
Delegatura w Nowym Sączu  
ul. Wiśniowieckiego 127, 33-300 Nowy Sącz  
tel./fax. ....

Załącznik do pozwolenia Nr 5/2022

DNS -1.5142.2.2022.pc

**Z UPOWAŻNIENIA**  
Małopolskiego Wojewódzkiego Konserwatora  
Zabytków w Krakowie  
p.o. Kierownika Delegatury  
*R. Kowalski*  
mgr Robert Kowalski

GENERALNY PROJEKTANT PRACOWNIA ARCHITEKTONICZNA BOGNA GOSTYŃSKA 30-620 KRAKÓW, UL. DOBZYCKA 19			
TEMAT	WYMIANA STOLARKI OKIENNEJ W NAWIE, PREZBITERIUM, ZAKRYSZCIE I KAPLICY, WYMIANA DRZWI NA ELEWACJI POŁUDNIOWEJ ORAZ REMONT KONSERWATORSKI DREWNIANYCH DRZWI WEJŚCIOWYCH NA ELEWACJI ZACHODNIEJ, DREWNIANYCH ZALUZJI W OTWORACH GŁOSOWYCH DZWONNICY ORAZ MASWERKU KAMIENNEGO NA ELEWACJI WSCHODNIEJ W KOŚCIELE PW. NAJŚWIĘTSZEJ MARIII PANNY W WIELOGŁOWACH NA DZIAŁCE NR 384/1 OBR. WIELOGŁÓWY		
LOKALIZACJA	DZIAŁCE NR 384/1 OBR. WIELOGŁÓWY		
INWESTOR	PARAFIA PW. NAJŚWIĘTSZEJ MARIII PANNY W WIELOGŁOWACH, 33-3111 WIELOGŁÓWY 4		
BRANŻA	ARCHITEKTURA		
PROJEKTANT	BOGNA GOSTYŃSKA	MPOIA/021/2005	<i>B. Gostyńska</i>
PRZEDMIOT RYSUNKU	DRZWI DW.1 PROJEKT		
FAZA	PB	SKALA 1:20	11 2021 NR RYSUNKU A-04